ARCHLEBOV - rekonstrukce MK U Hrachůvky - úsek II ve staničení 0,218 - 0,467 km

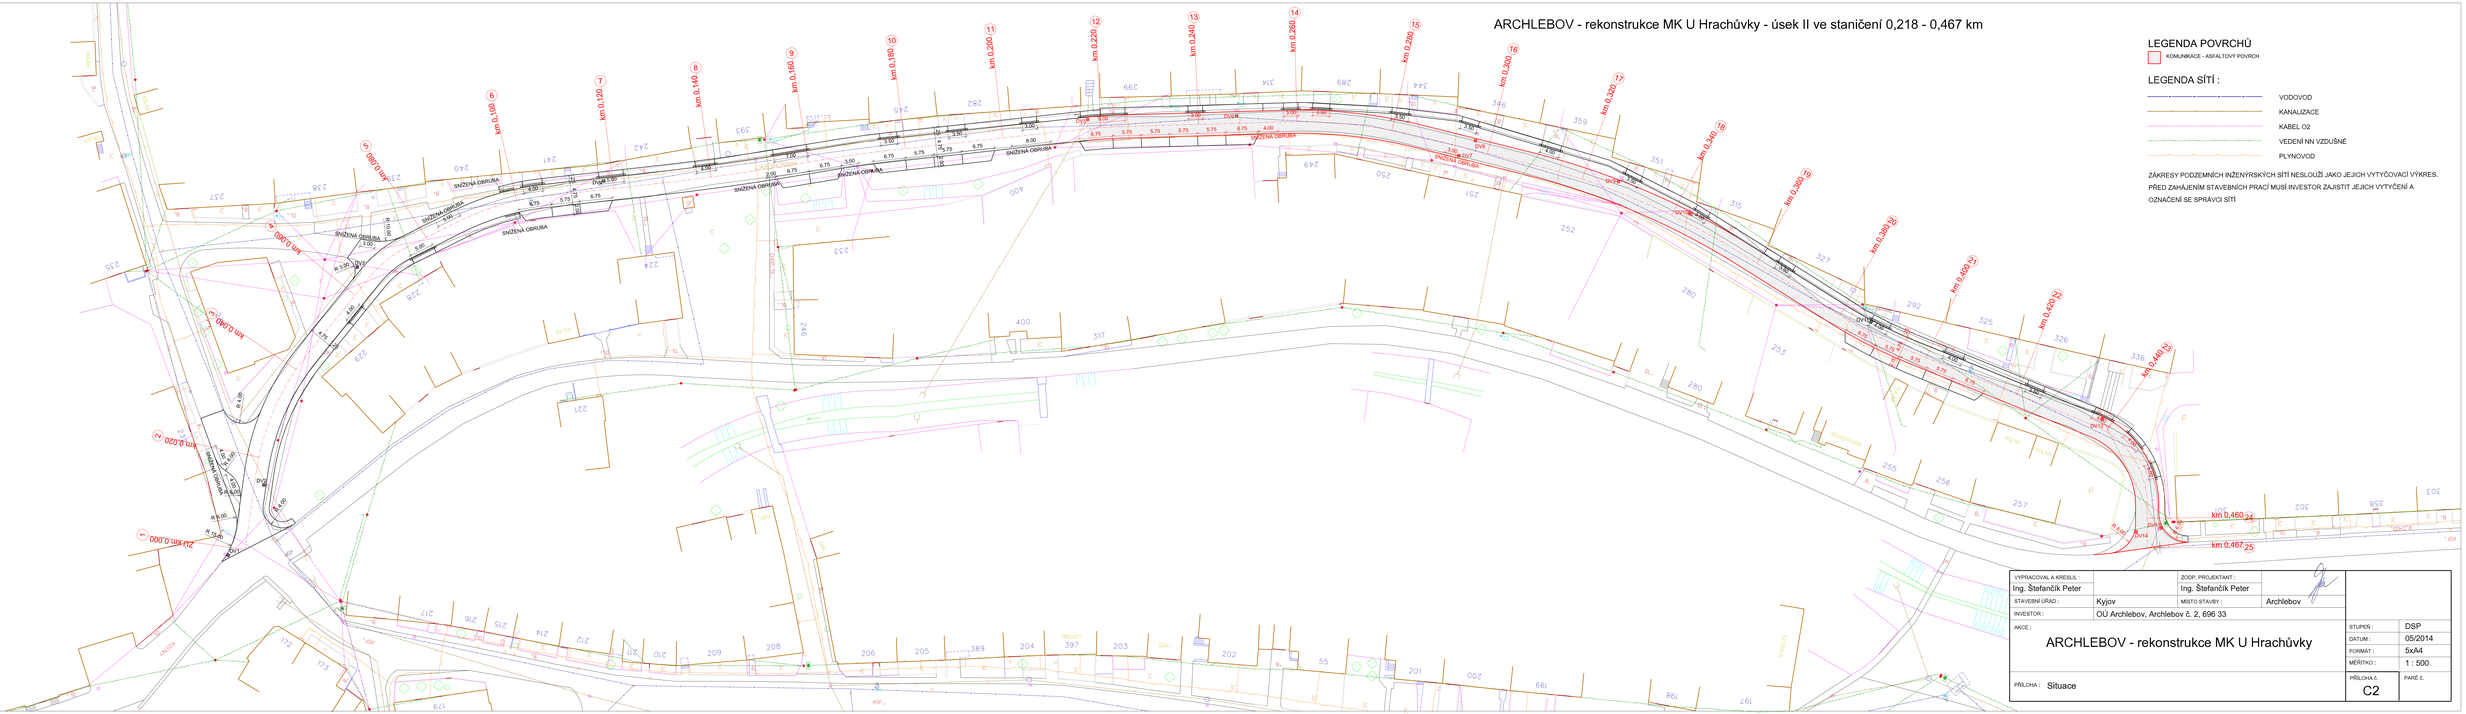

LEGENDA POVRCHŮ

KOMUNIKACE - ASFALTOVÝ POVRCH

LEGENDA SÍTÍ :

- VODOVOD
- KANALIZACE
- KABEL O2
- VEDENÍ NN VZDUŠNÉ
- PLYNOVOD

ZÁKRESY PODZEMNÍCH INŽENÝRSKÝCH SÍTÍ NESLOUŽÍ JAKO JEJICH VYTYČOVACÍ VÝKRES. PŘED ZAHÁJENÍM STAVEBNÍCH PRACÍ MUSÍ INVESTOR ZAJISTIT JEJICH VYTYČENÍ A OZNAČENÍ SE SPRÁVCI SÍTÍ

VYPRACOVAL A KRESLIL :	Ing. Štefančík Peter	ZODP. PROJEKTANT :	Ing. Štefančík Peter		
STAVEBNÍ ÚŘAD :	Kyjov	MÍSTO STAVBY :	Archlebov		
INVESTOR :	OÚ Archlebov, Archlebov č. 2, 696 33				
AKCE :	ARCHLEBOV - rekonstrukce MK U Hrachůvky			STUPEŇ :	DSP
				DATUM :	05/2014
				FORMÁT :	5xA4
				MĚŘÍTKO :	1 : 500
PŘÍLOHA :	Situace			PŘÍLOHA č. C2	PARÉ č.