



VZOROVÝ PŘÍČNÝ ŘEZ 1:50

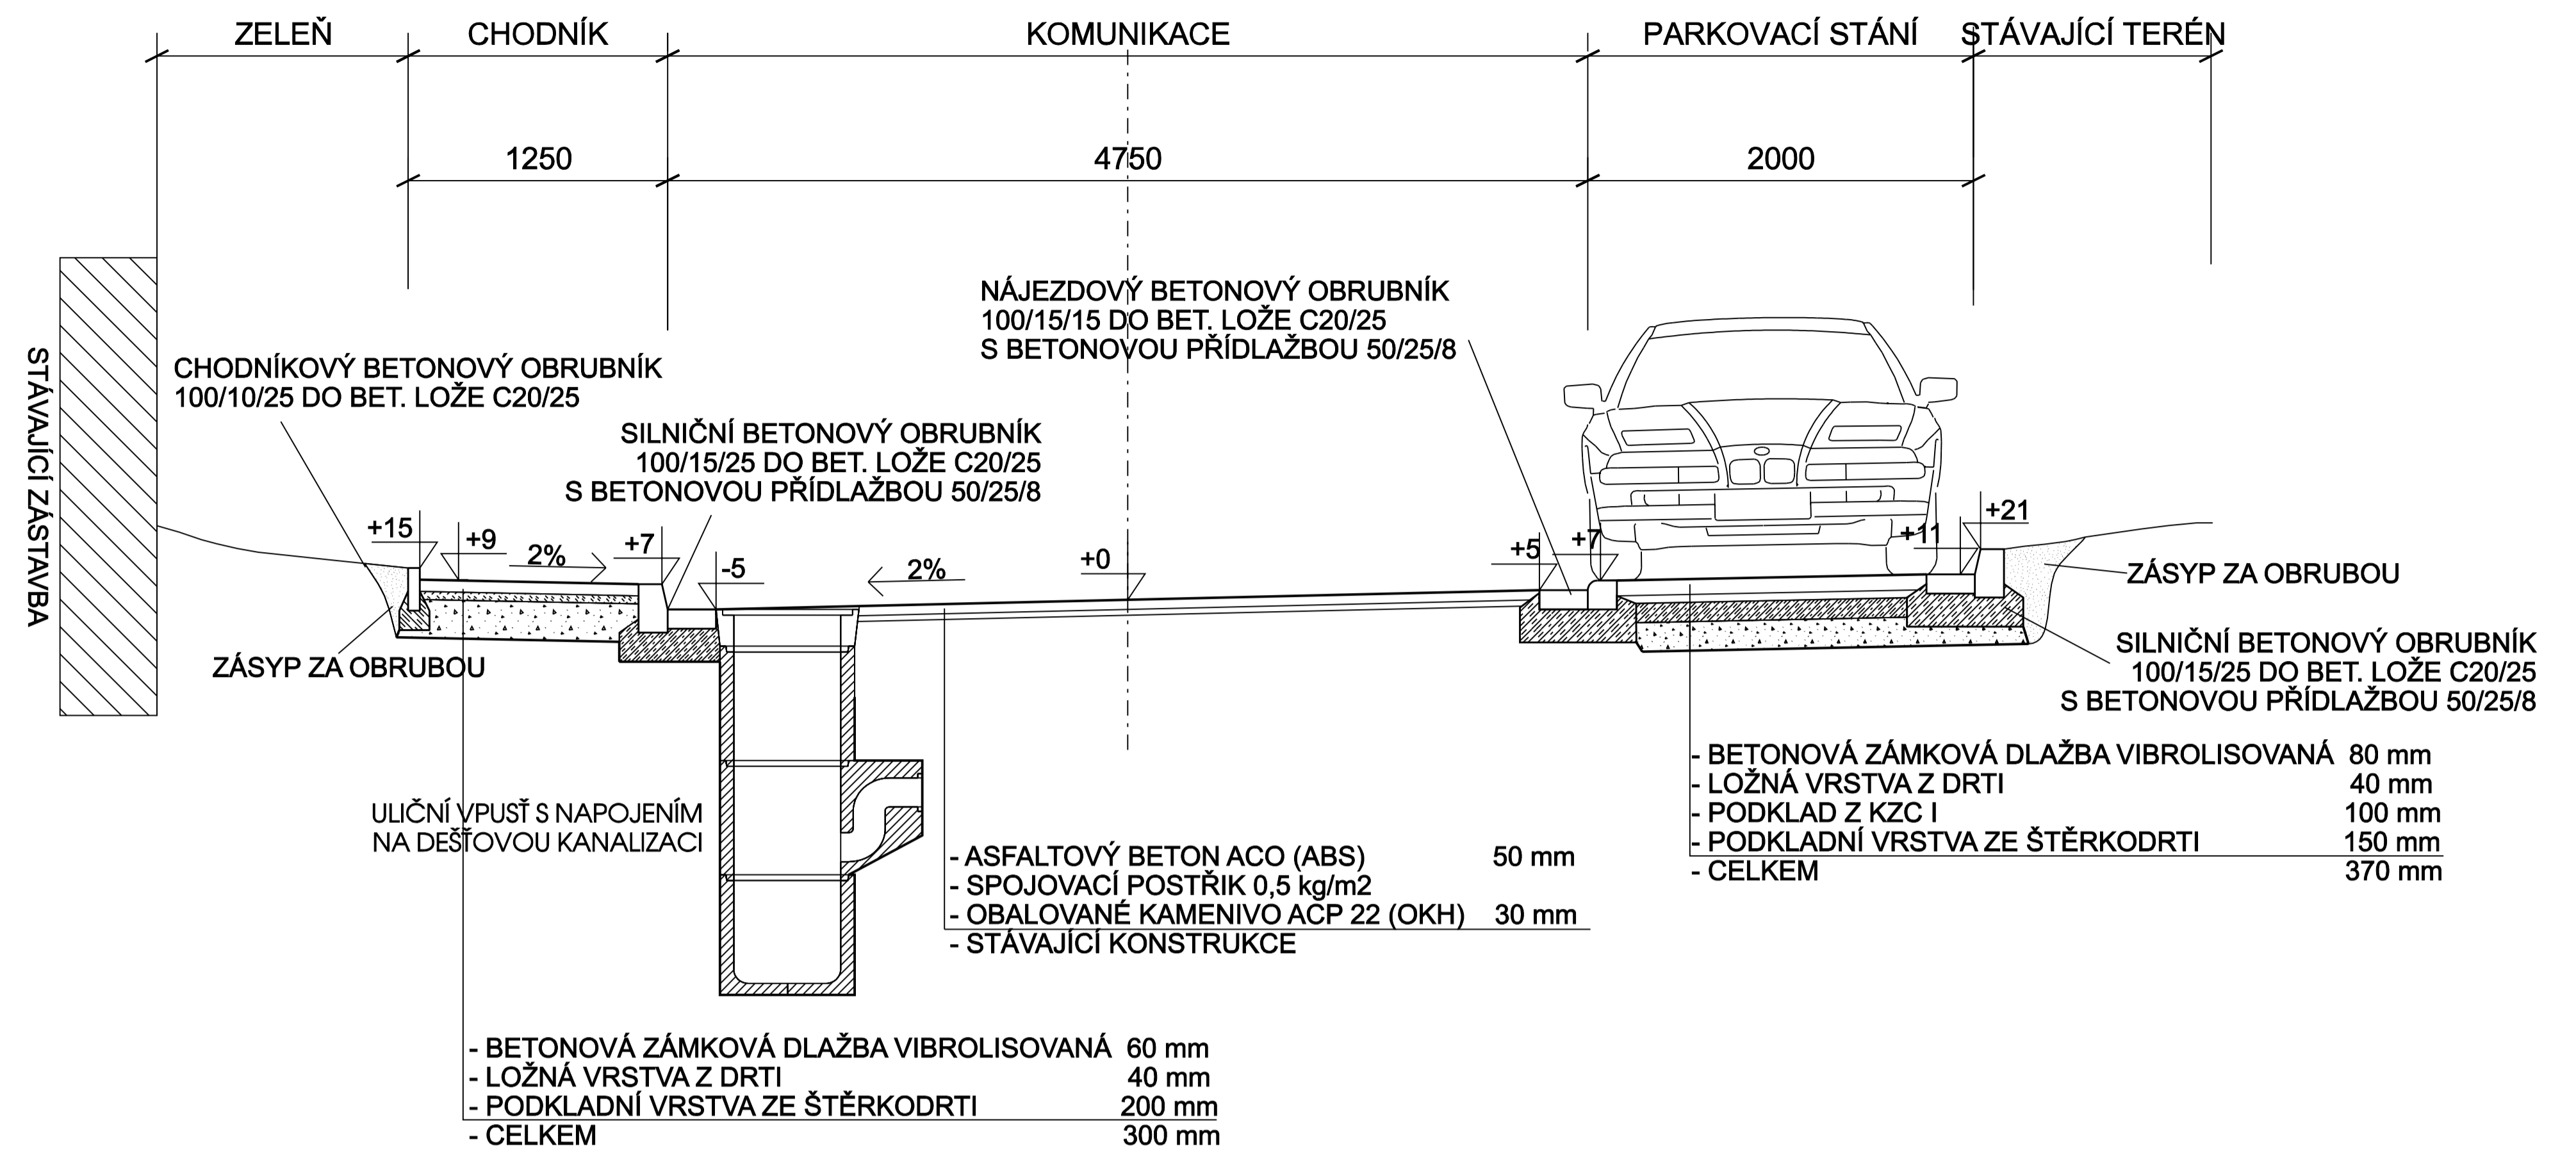

MINIMÁLNÍ ÚNOSTNOST PLÁNĚ Edef,2= 30 MPa

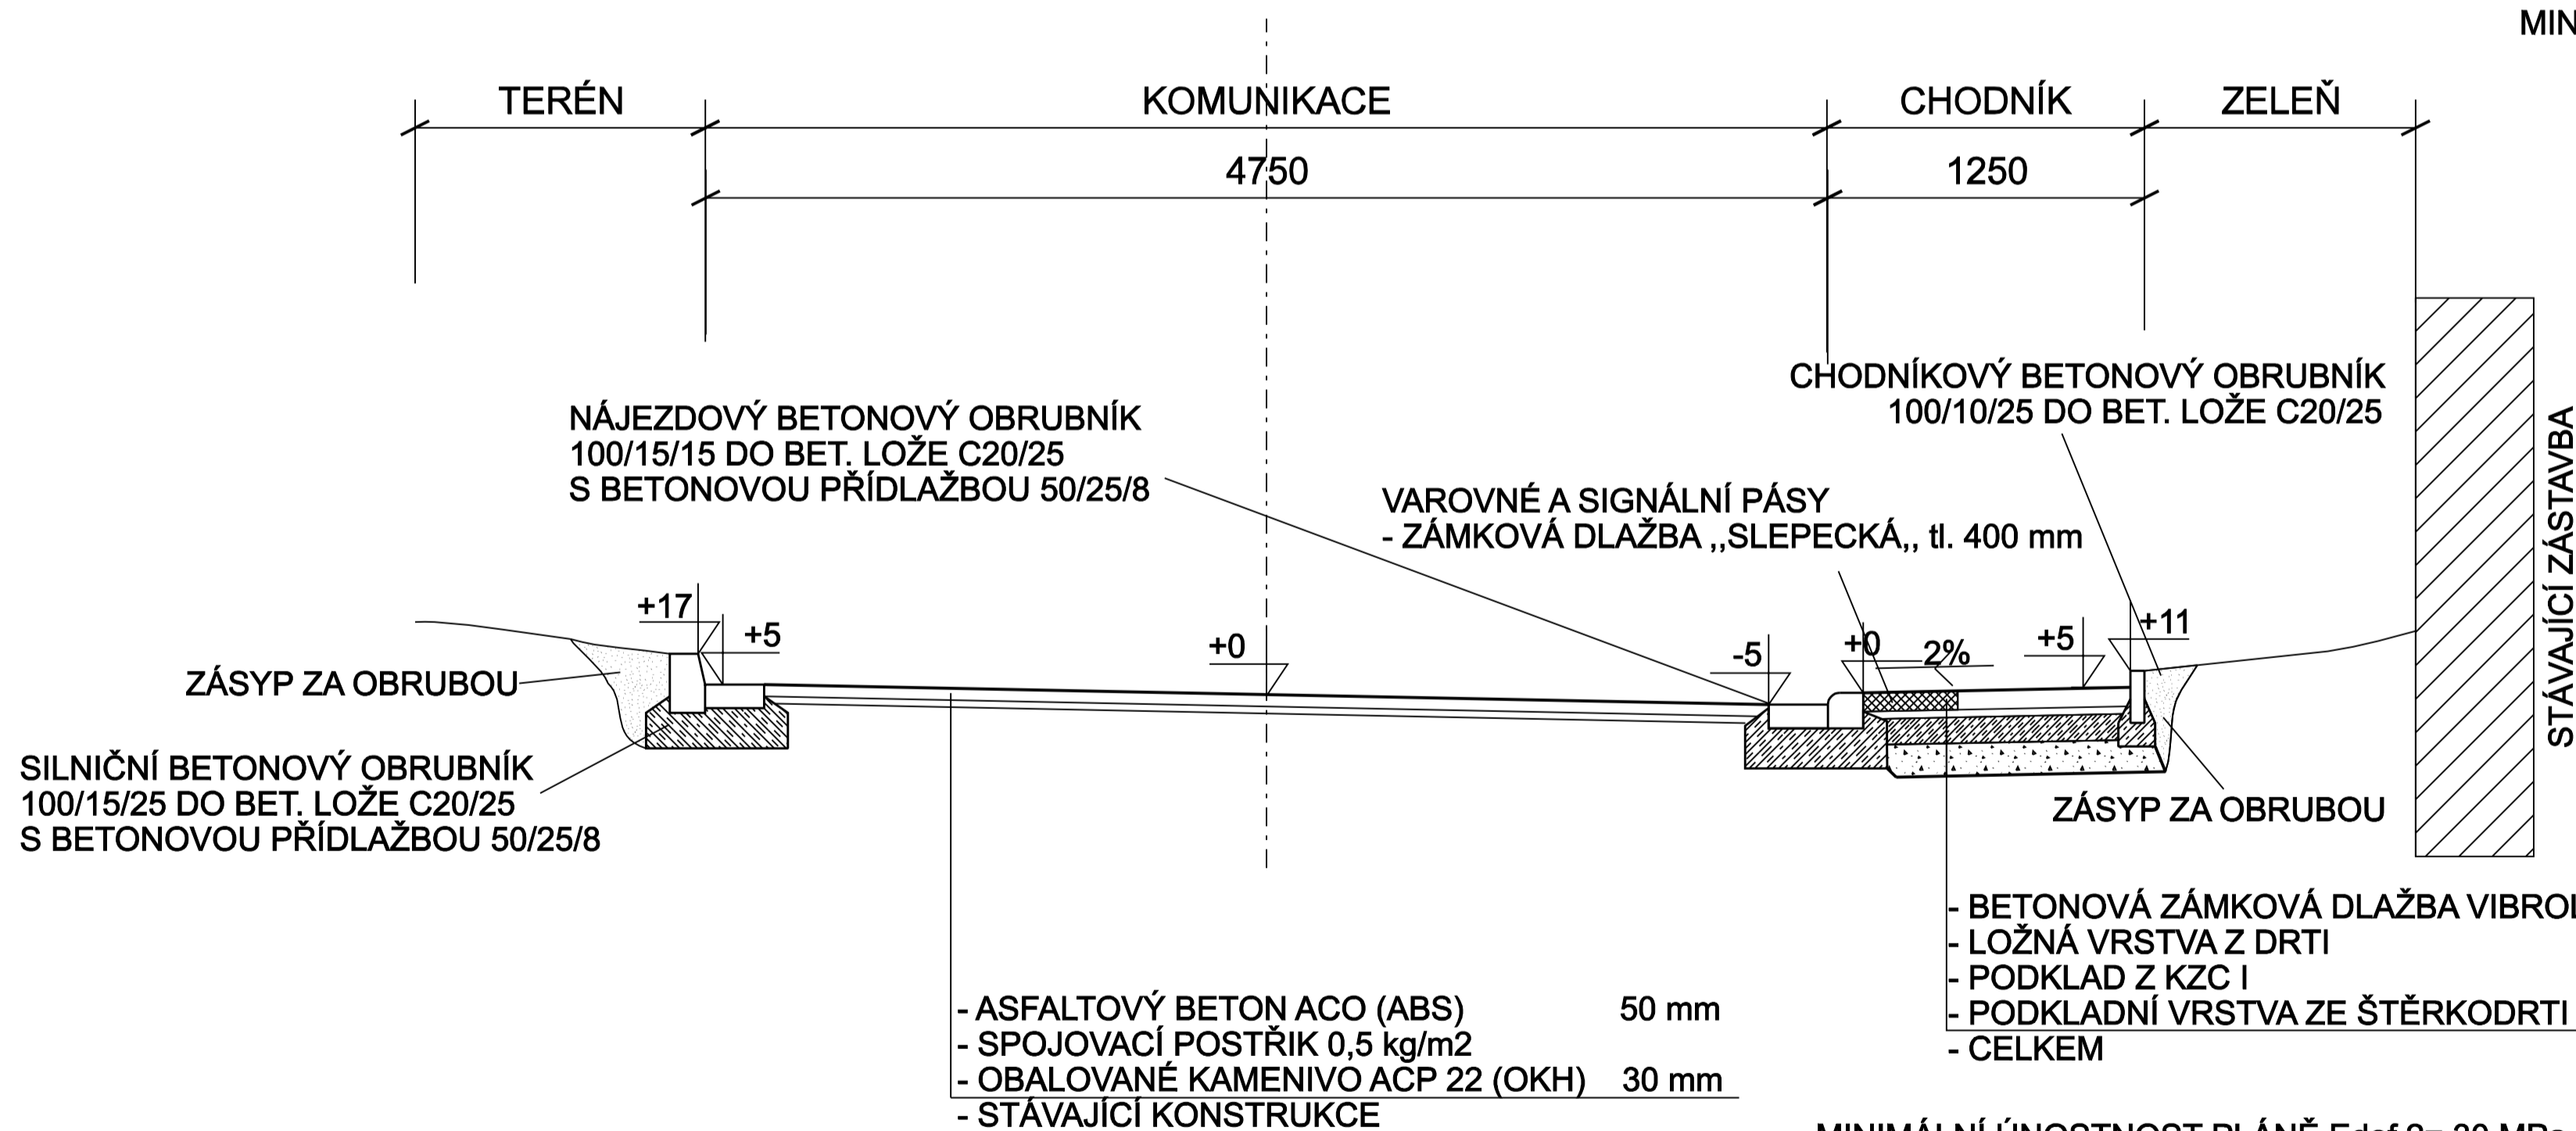

MINIMÁLNÍ ÚNOSTNOST PLÁNĚ Edef,2= 30 MPa

VYPRACOVAL A KRESLIL :	ZODP. PROJEKTANT :				
Ing. Štefančík Peter	Ing. Štefančík Peter				
STAVEBNÍ ÚŘAD :	Kyjov	MÍSTO STAVBY :	Archlebov		
INVESTOR :	OÚ Archlebov, Archlebov č. 2, 696 33				
AKCE :	ARCHLEBOV - rekonstrukce MK U Hrachůvky				
				STUPEŇ :	DSP
				DATUM :	05/2014
				FORMÁT :	2xA4
	MĚŘÍTKO :	1 : 50			
PŘÍLOHA :	Vzorový příčný řez	PŘÍLOHA č.	PARÉ č.		
		C4			