



ARCHLEBOV - dopravní řešení

staničení 0,000 km

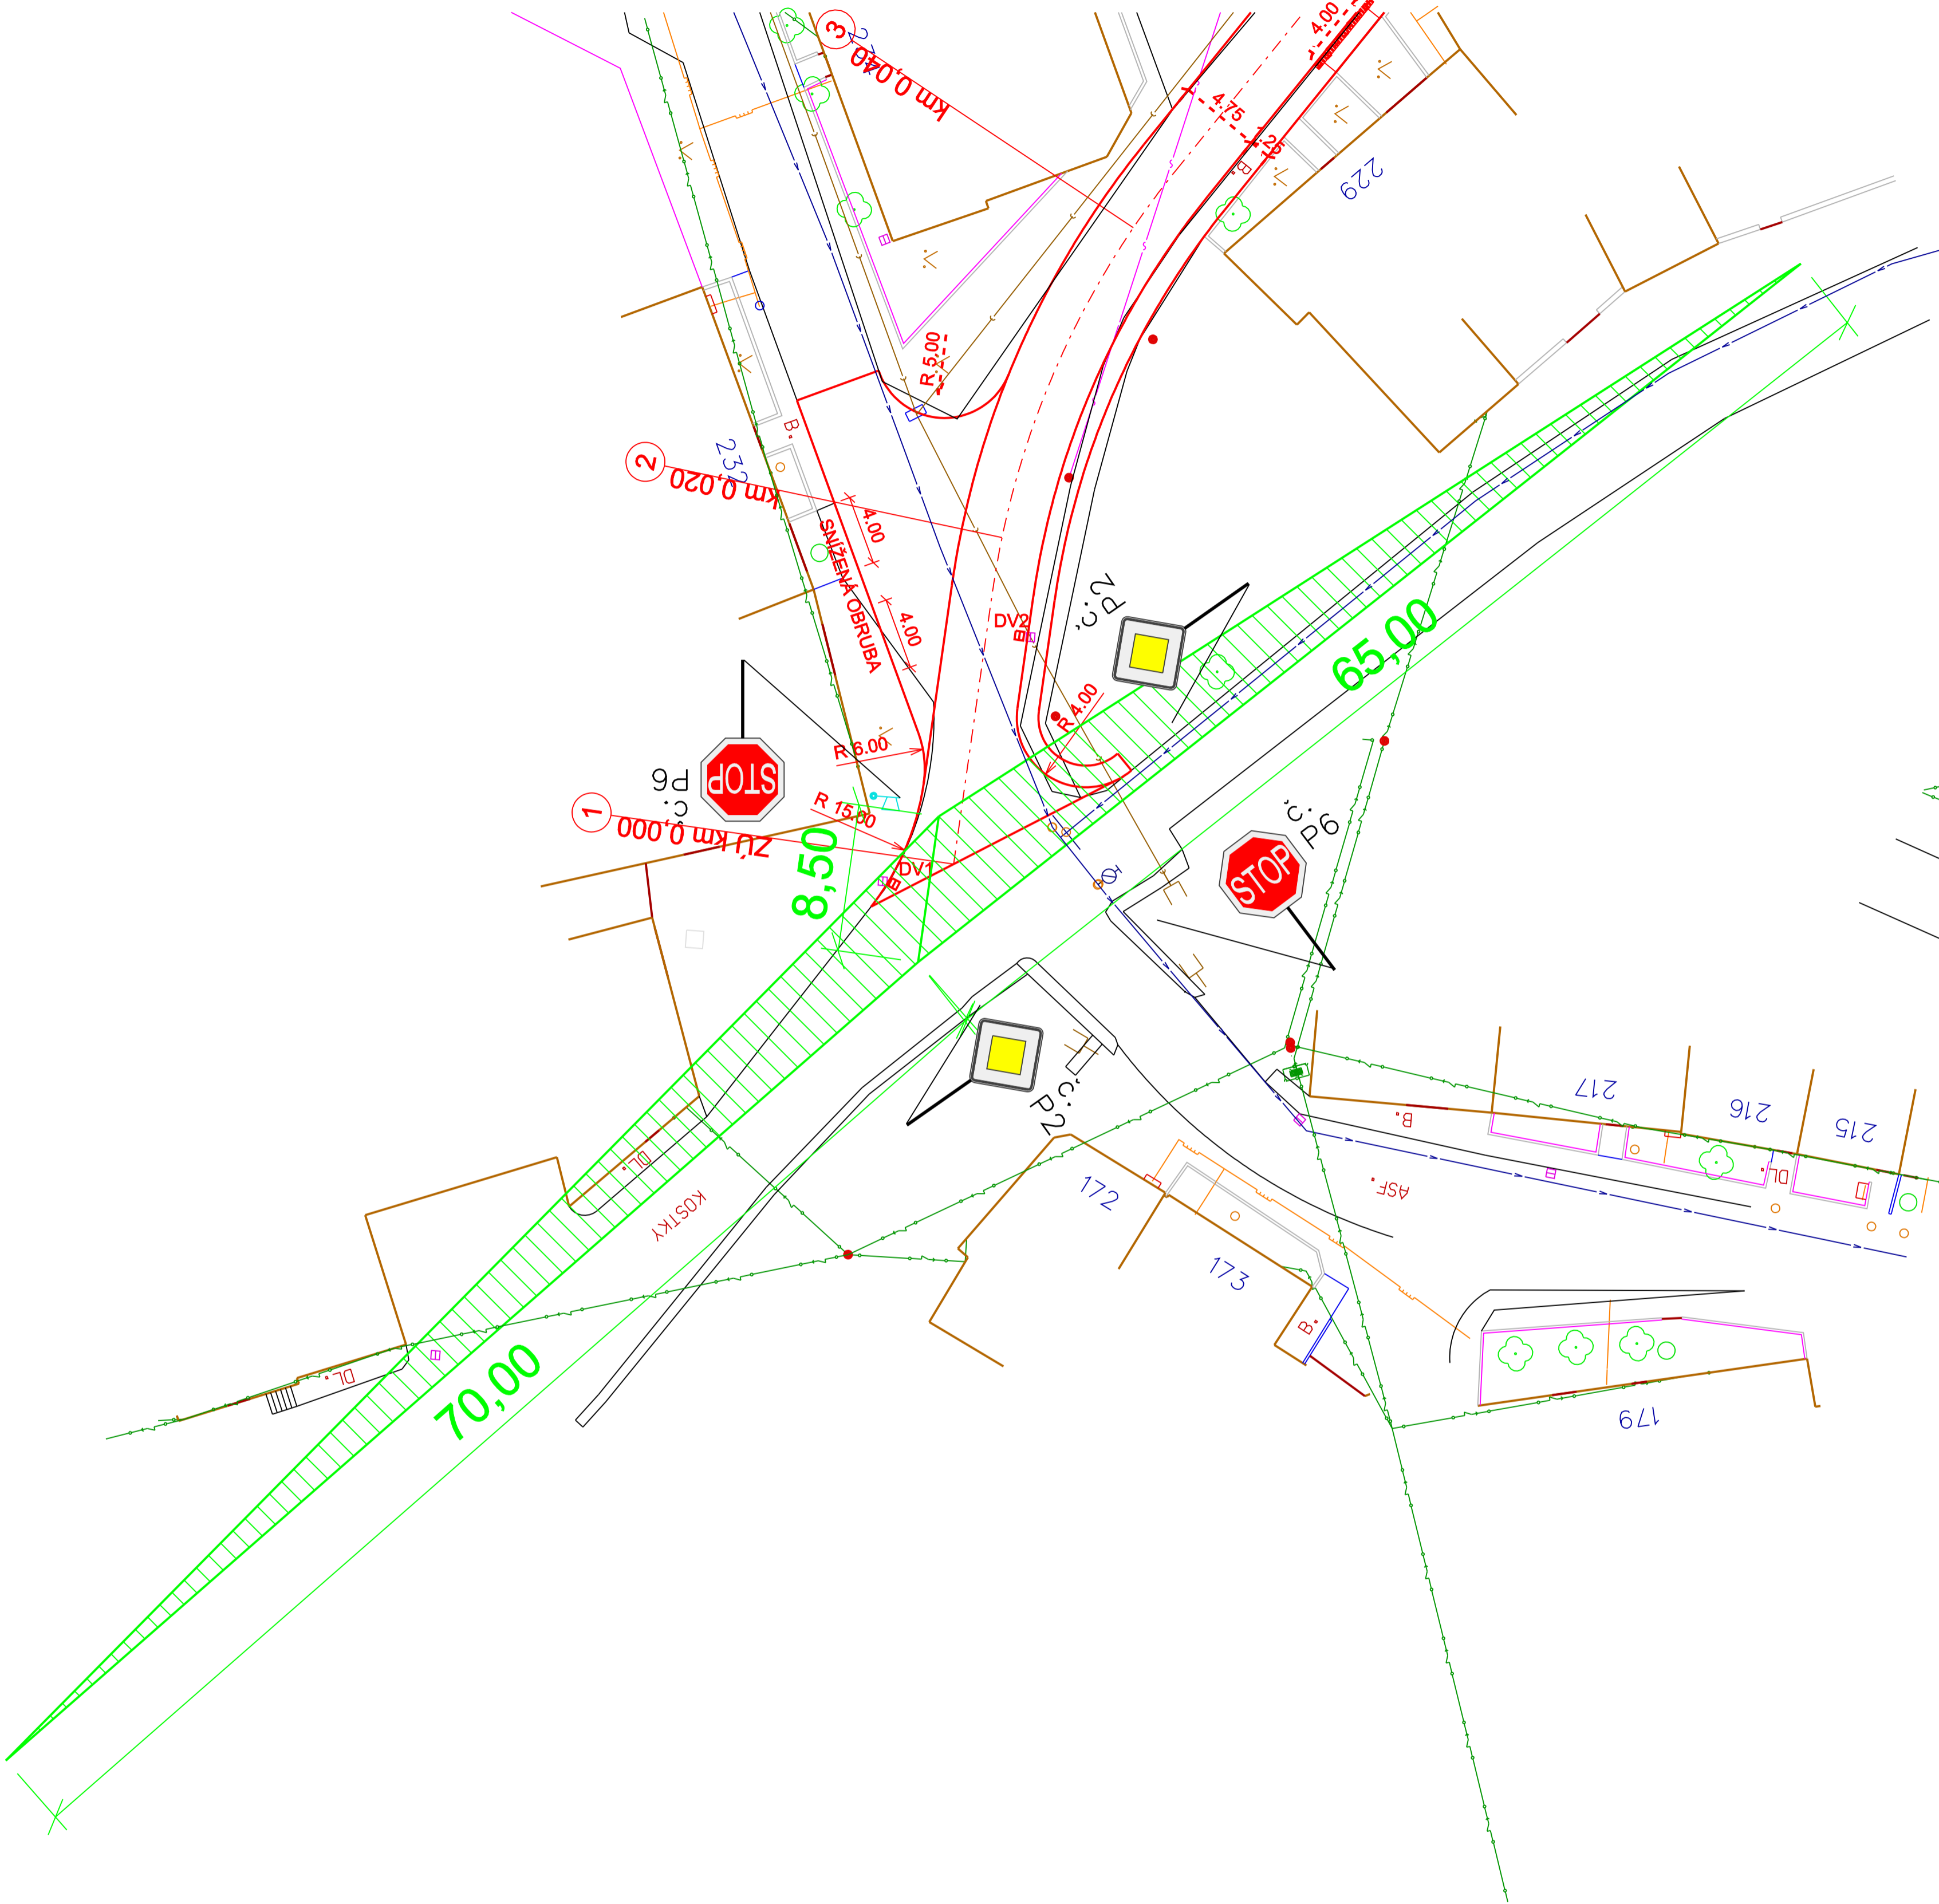

staničení 0,467 km

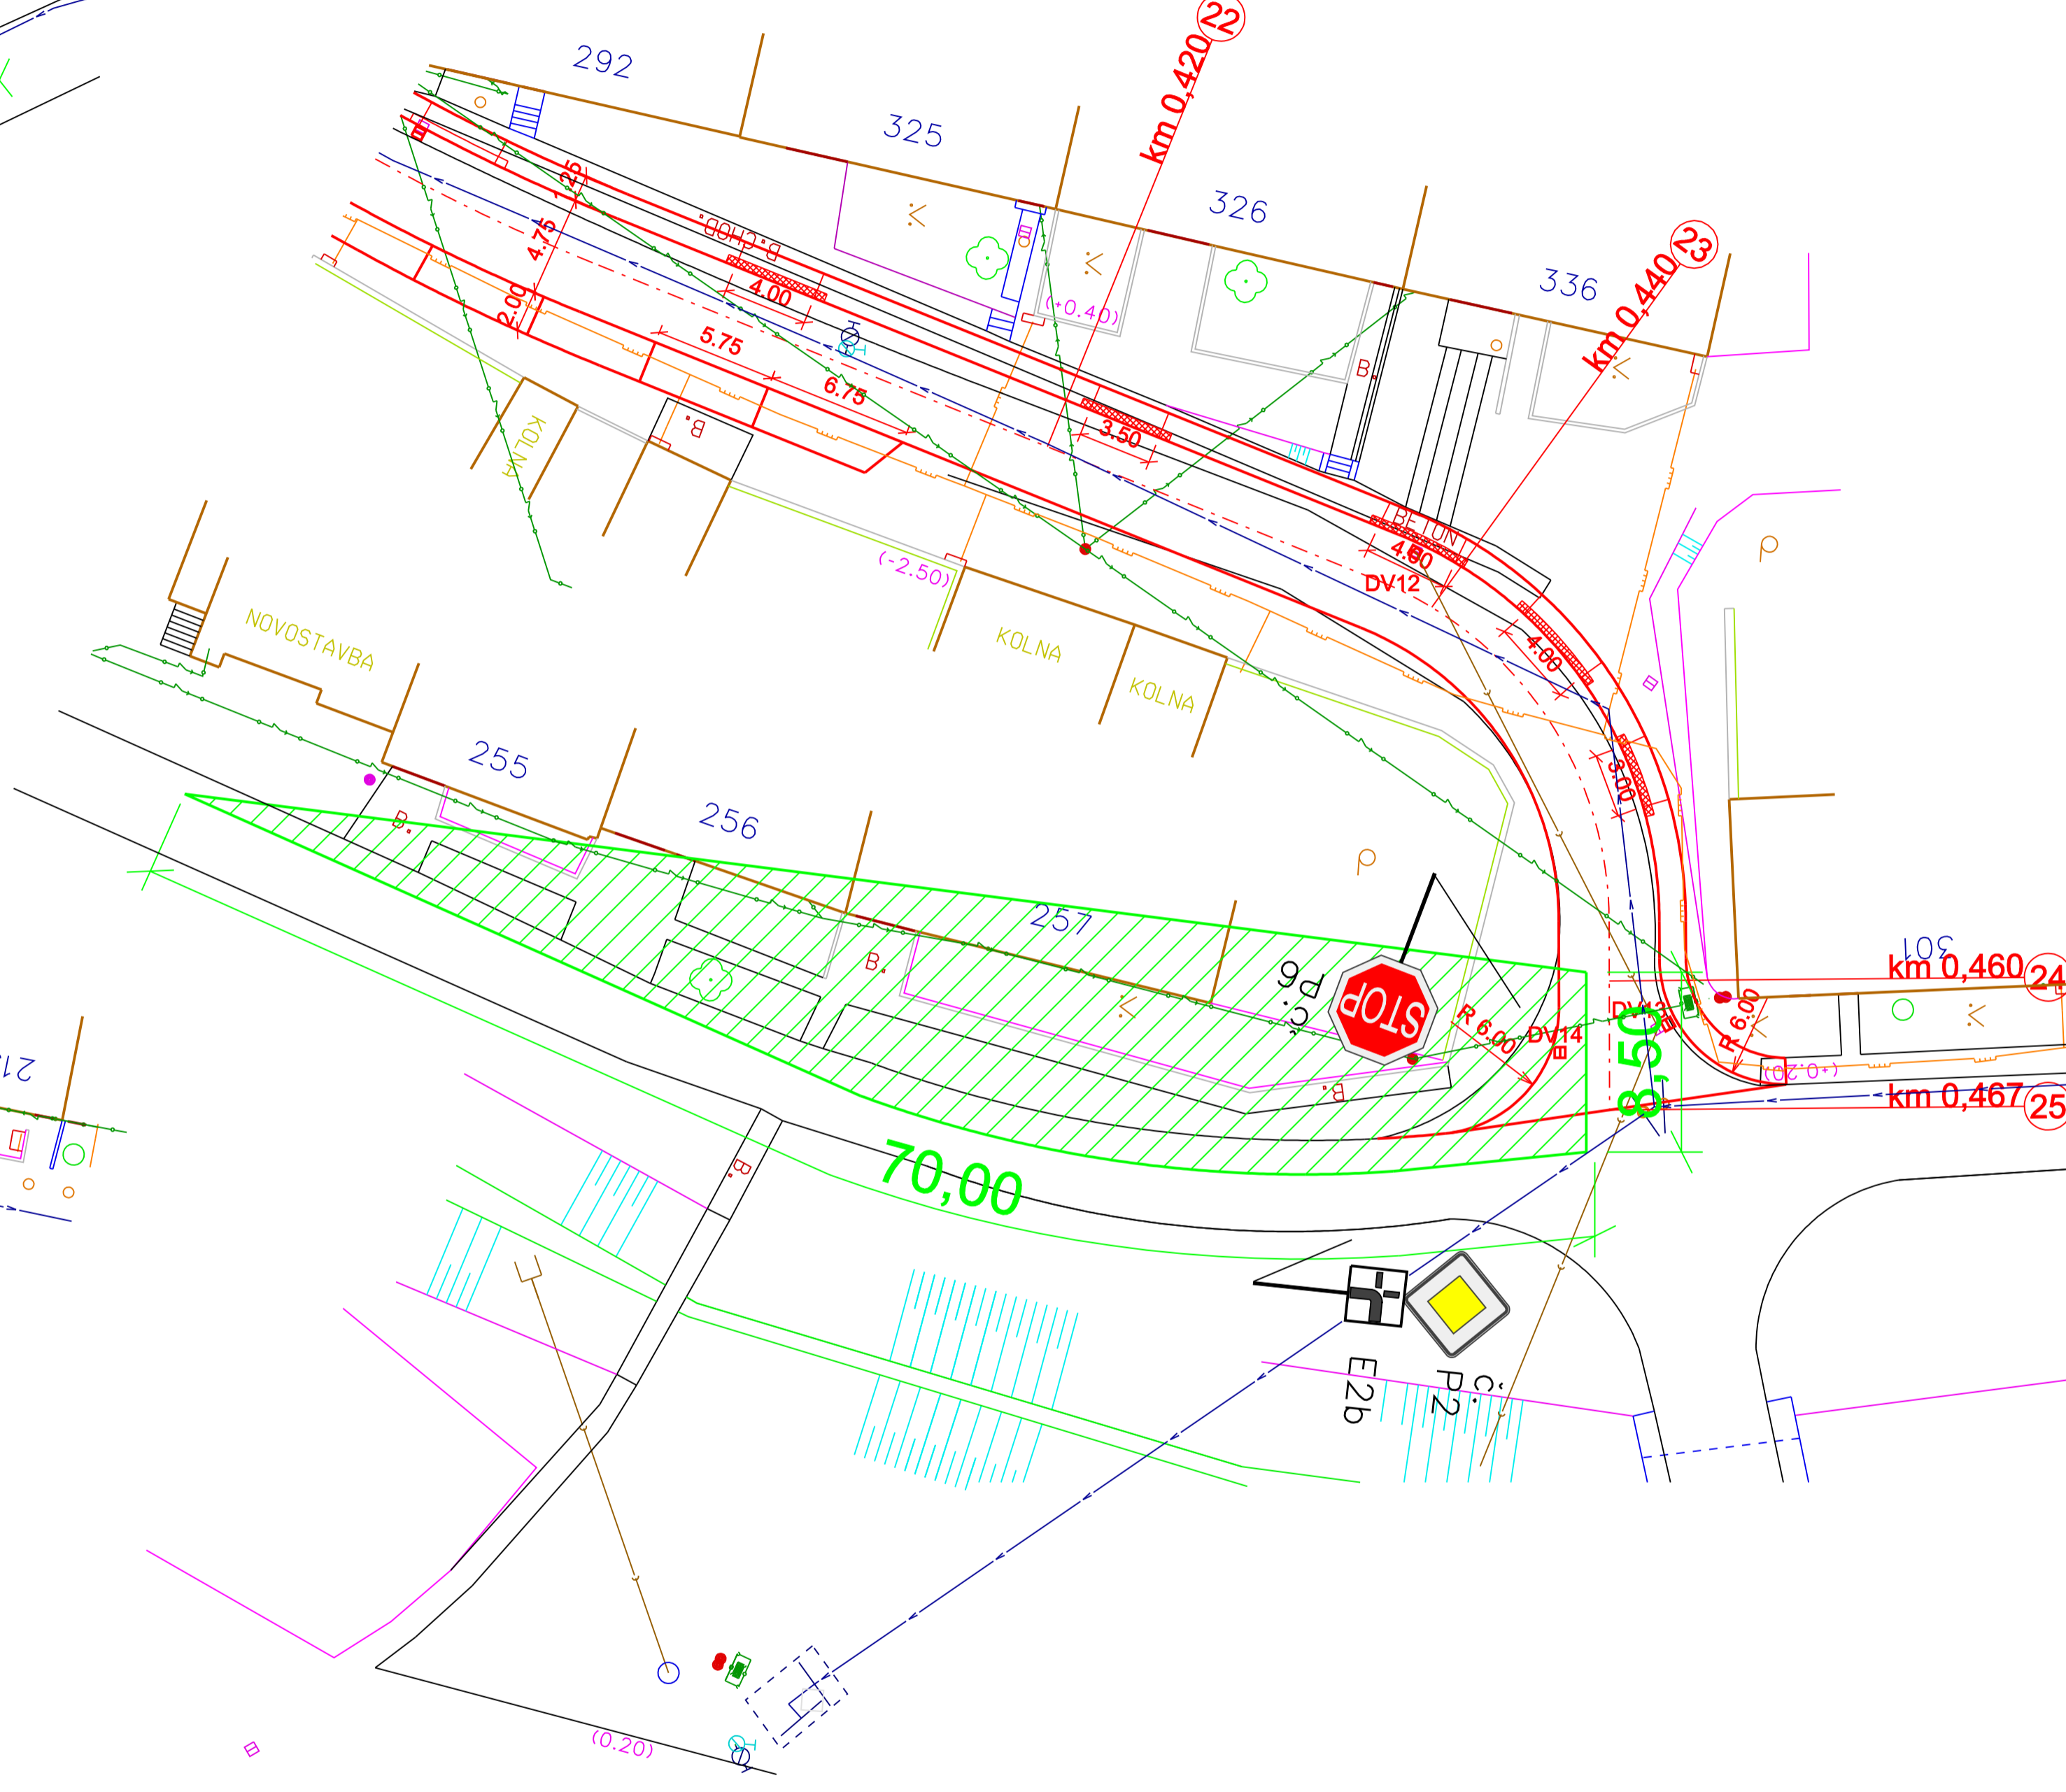

VYPRACOVAL A KRESLIL :		ZODP. PROJEKTANT :			
Ing. Štefančík Peter		Ing. Štefančík Peter			
STAVEBNÍ ÚŘAD :	Kyjev	MÍSTO STAVBY :	Archlebov		
INVESTOR :	OÚ Archlebov, Archlebov č. 2, 696 33				
<p style="text-align: center;">ARCHLEBOV - rekonstrukce MK U Hrachůvky</p>				STUPEŇ :	DSP
				DATUM :	05/2014
				FORMÁT :	2xA4
				MĚŘÍTKO :	1 : 500
				PŘÍLOHA č.	PARÉ č.
PŘÍLOHA : Dopravní řešení				C8	